


PLANIMETRIA SPAZIO EVENTI

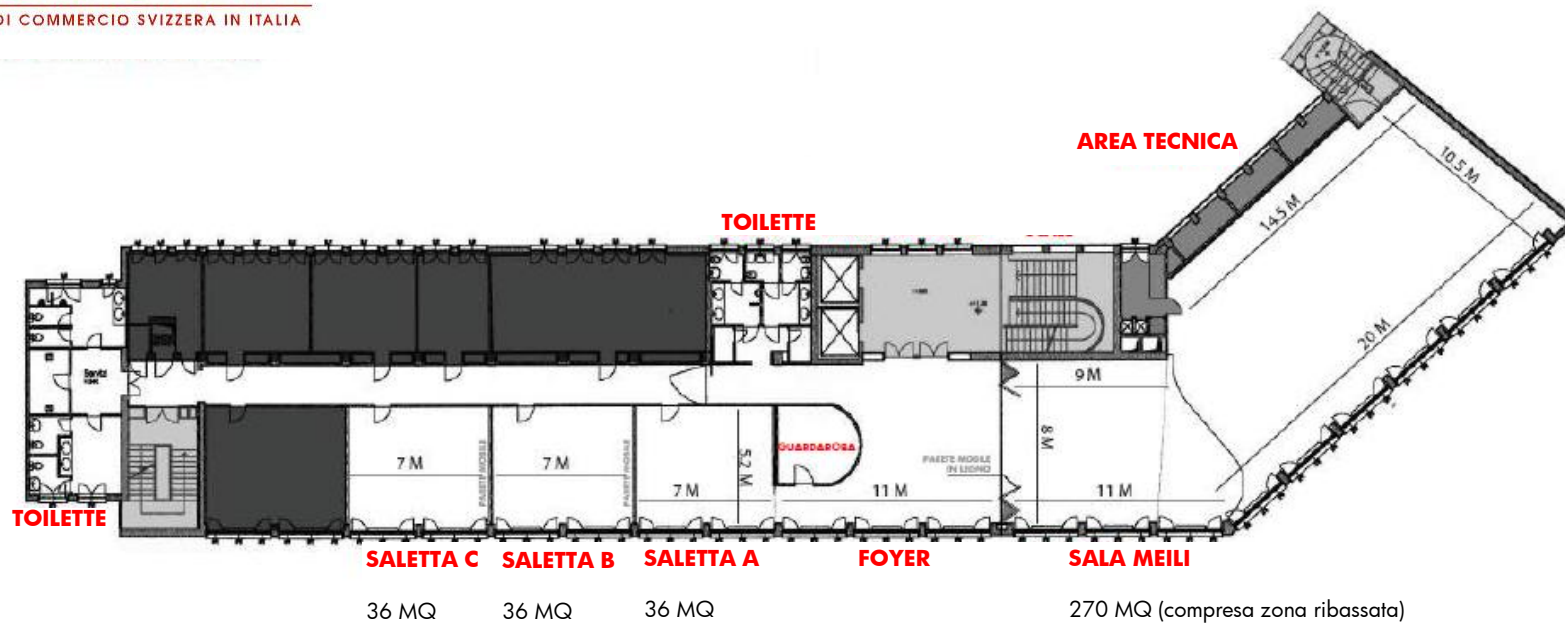

SPAZIO EVENTI

CENTRO SVIZZERO

VIA PALESTRO 2

3. PIANO

SALETTE A-B-C

ALTEZZA SALETTA: 2.7M

ALTEZZA FINESTRE: 1.7M

PORTA DI ACCESSO: 0.8X2M

SALA MEILI

ALTEZZA SALA: 6M

ALTEZZA FINESTRE: 5M

PORTA DI ACCESSO: 0.8X2M

CONTATTI

+39 0276320379

barbano@swisschamber.it